

VERORDNUNG

der Gemeindevertretung der Gemeinde Langenegg über die
Änderung des Flächenwidmungsplanes

Gemäß § 23 in Verbindung mit § 21 Abs 6 und 7 des Raumplanungsgesetzes, LGBl Nr 39/1996 idF. LGBl. Nr 28/2011, wird verordnet:

Der Flächenwidmungsplan der Gemeinde Langenegg wird wie folgt geändert:

Teilflächen (114 m ²) von dem Grundstück: Gst-Nr. 755/4, KG 91020	
von	Freifläche Landwirtschaftsgebiet
in	Freifläche Sondergebiet – Holzschuppen


werden nach Maßgabe der im angeschlossenen Lageplan rot umrandeten Grenzen umgewidmet.

Die zeichnerischen Darstellungen liegen im Gemeindeamt während der Kundmachungsfrist zur allgemeinen Einsicht auf.

Langenegg, am 07. Februar 2019



Bürgermeister Kurt Krottenhammer

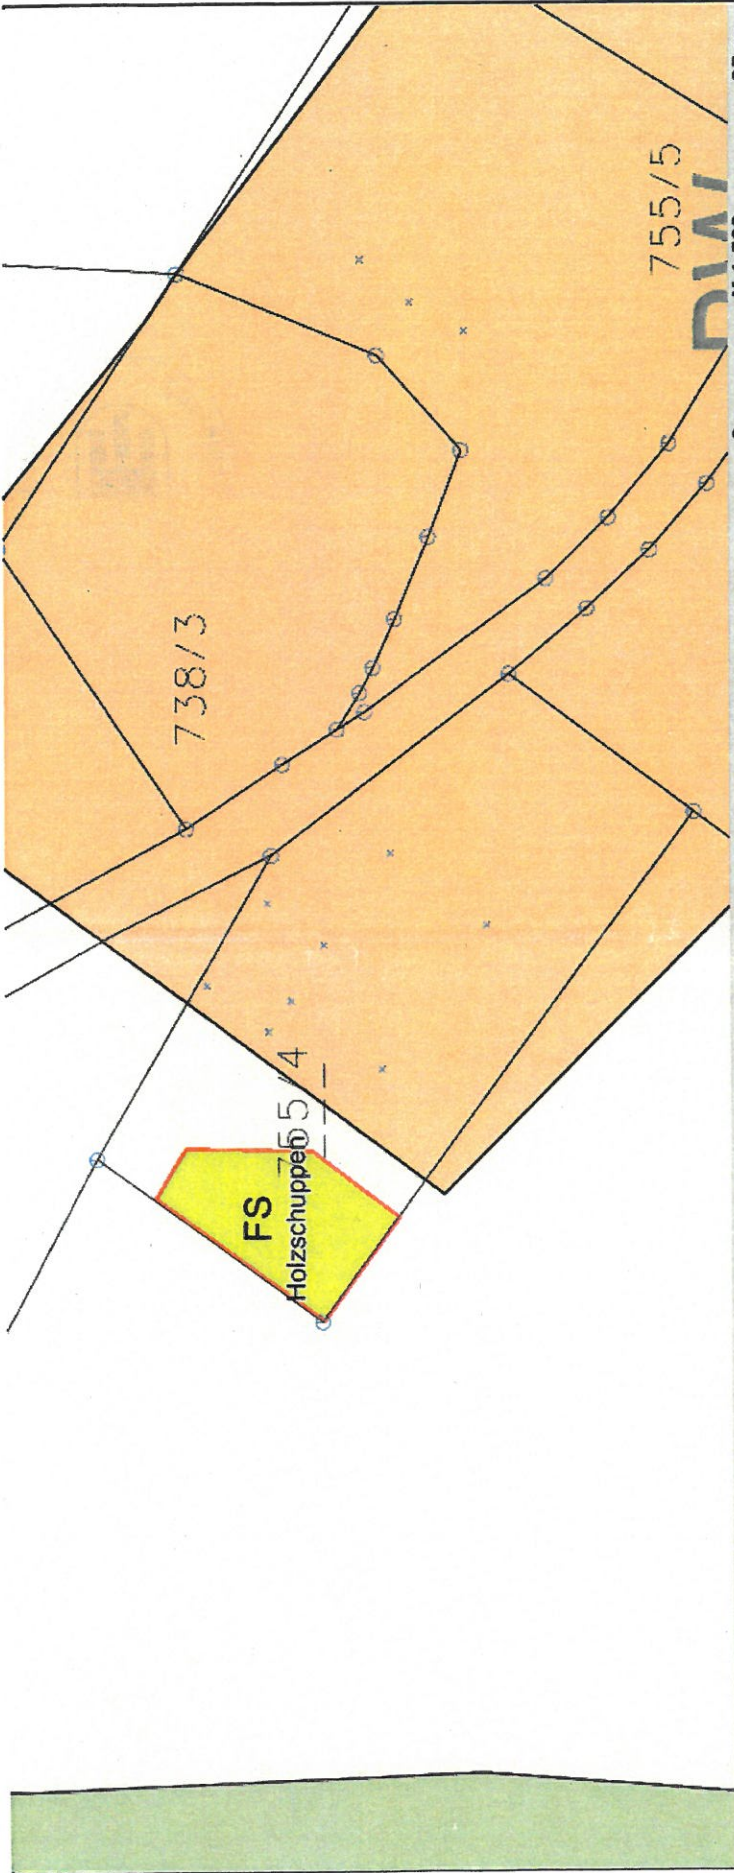

Neu (nach Umwidmung)

DKM Stand: 2017-04-01

Plan-Zf: 01_19

Von der FWP-Änderung
erfasster Bereich

Erstellungsdatum: 13.12.2018




Beilagen:

- GST-NRN Verzeichnis
- Legende der Planzeichen

Flächenwidmungsplan-Änderung der Gemeinde Langenegg

Gemeindevertretungsbeschluss
vom 07.01.2019

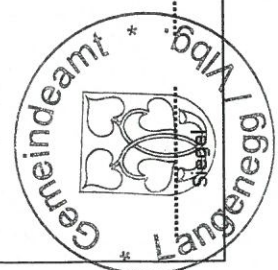

Bürgermeister(in)

Genehmigungsvermerk der Landesregierung siehe Rückseite!